
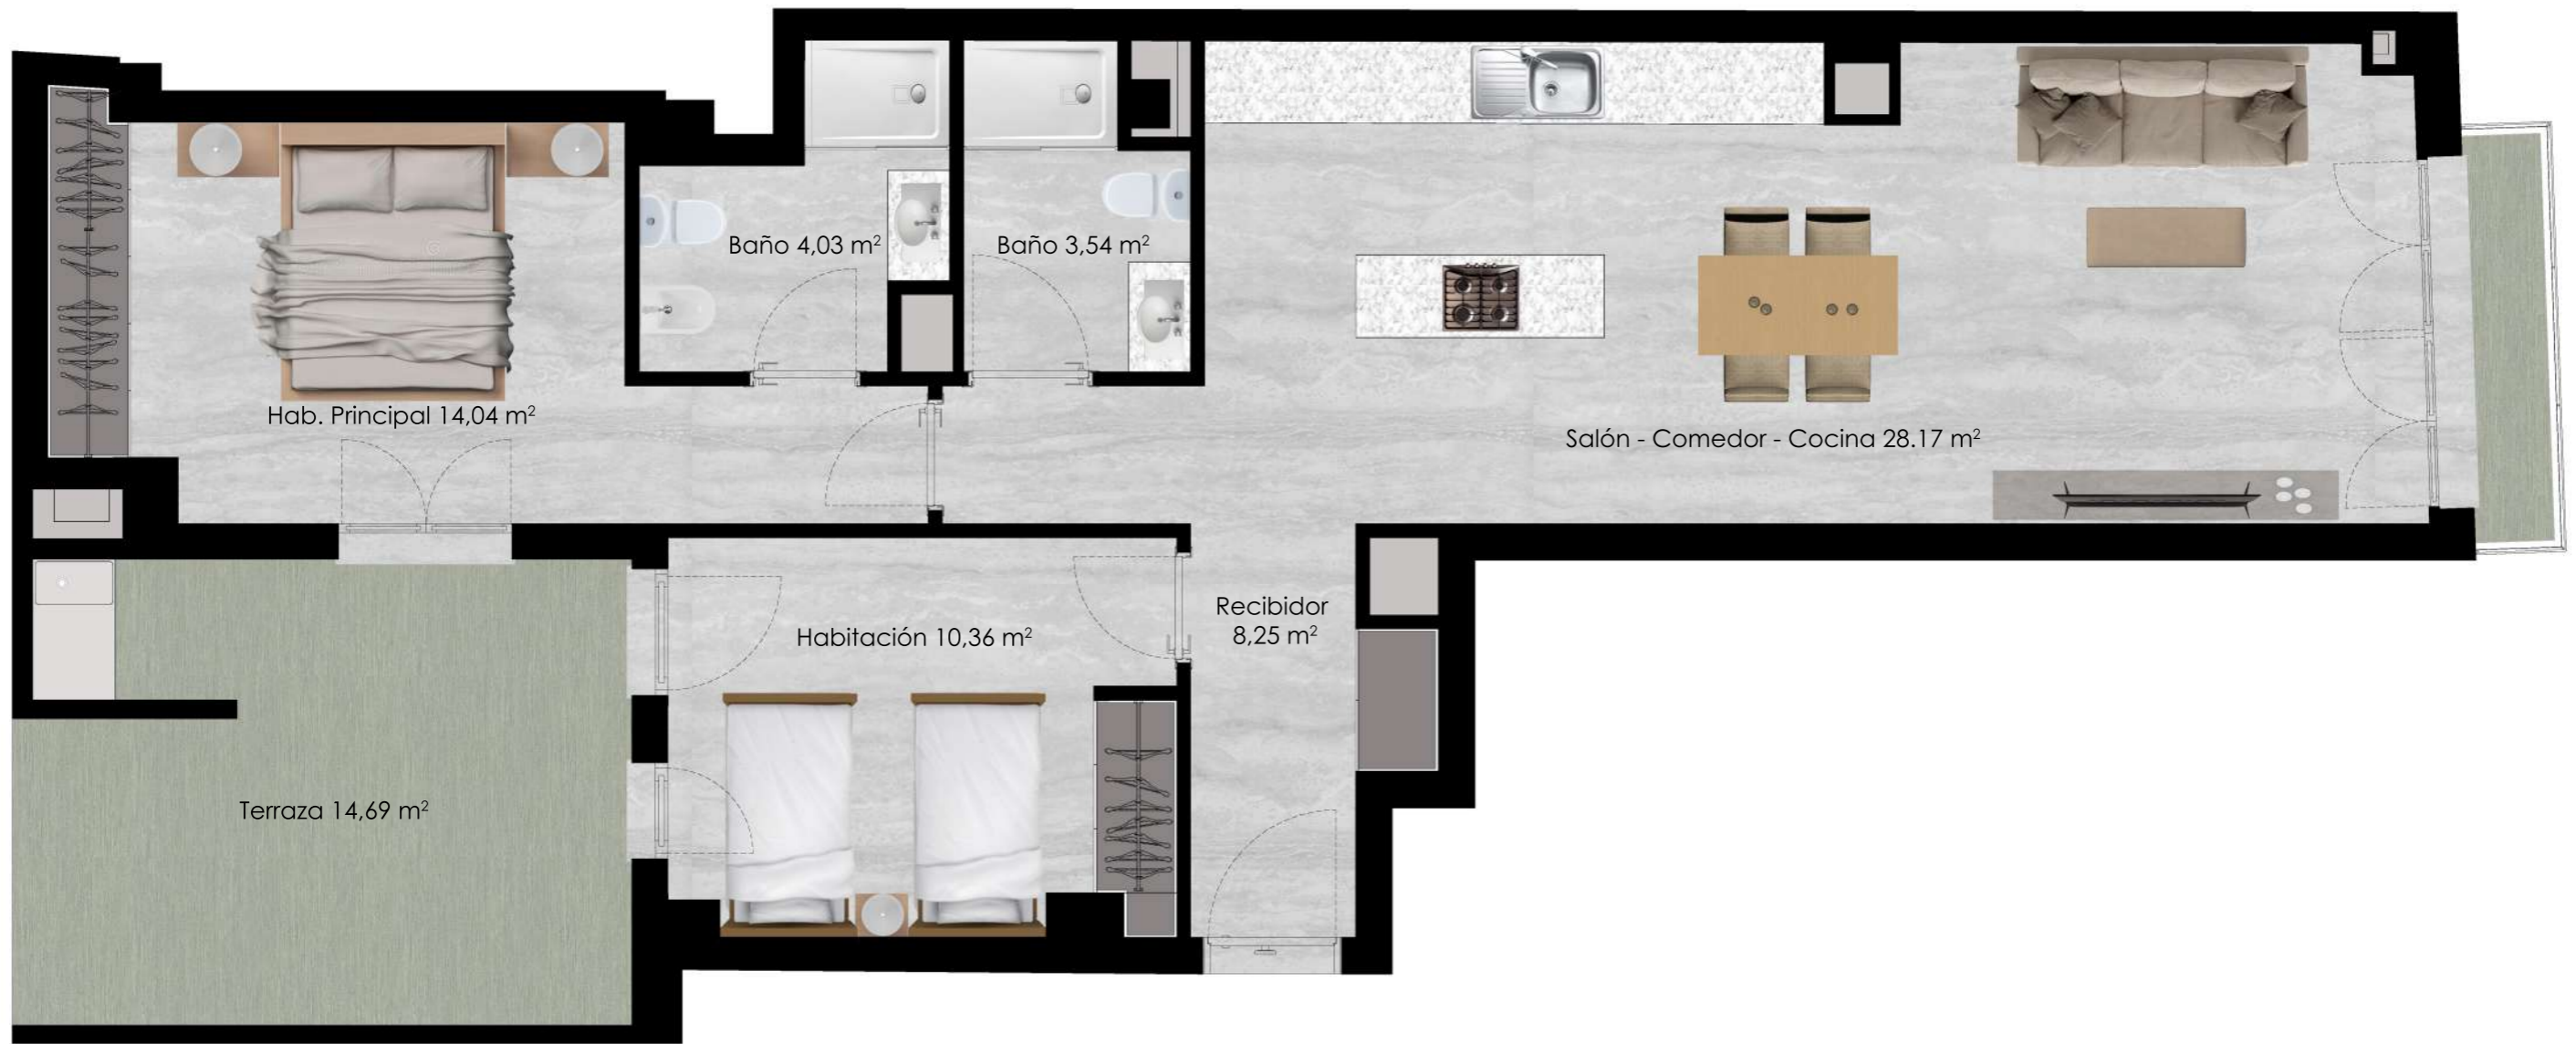


A

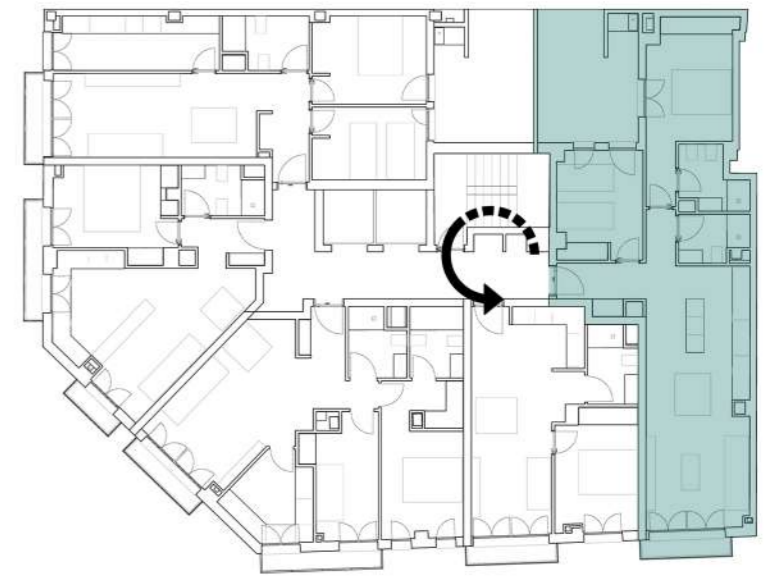

CUADRO DE SUPERFICIES CONSTRUIDAS		
Vivienda tipo A Planta piso 1ª	Superficie construida por vivienda	Superficie útil por vivienda
	103,12 m ²	76,82 m ²

VIVIENDA TIPO A
PLANTA PISO 1ª
ESCALA 1/50

09-05-2022