


A

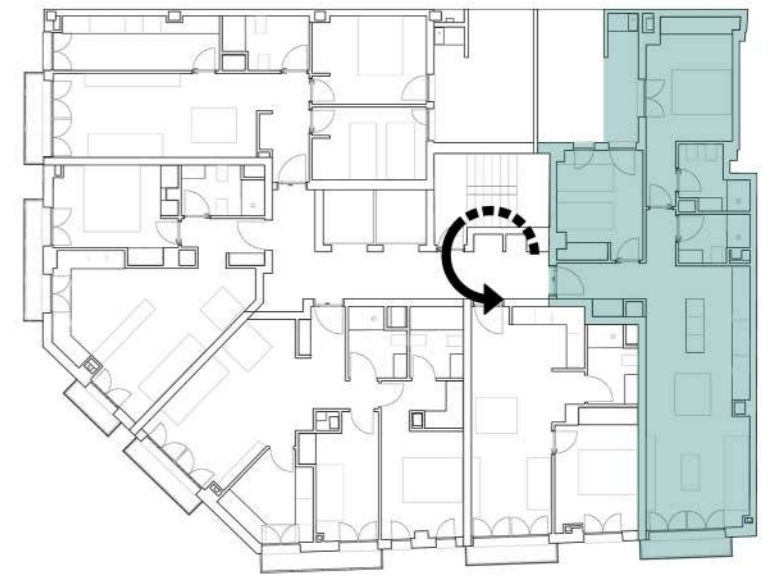

CUADRO DE SUPERFICIES CONSTRUIDAS		
Vivienda tipo A Planta piso 2º, 3º, 4º, 5º	Superficie construida por vivienda	Superficie útil por vivienda
	103,12 m ²	74,12 m ²

VIVIENDA TIPO A
PLANTA PISO 2º, 3º, 4º, 5º
ESCALA 1/50

09-05-2022