


B

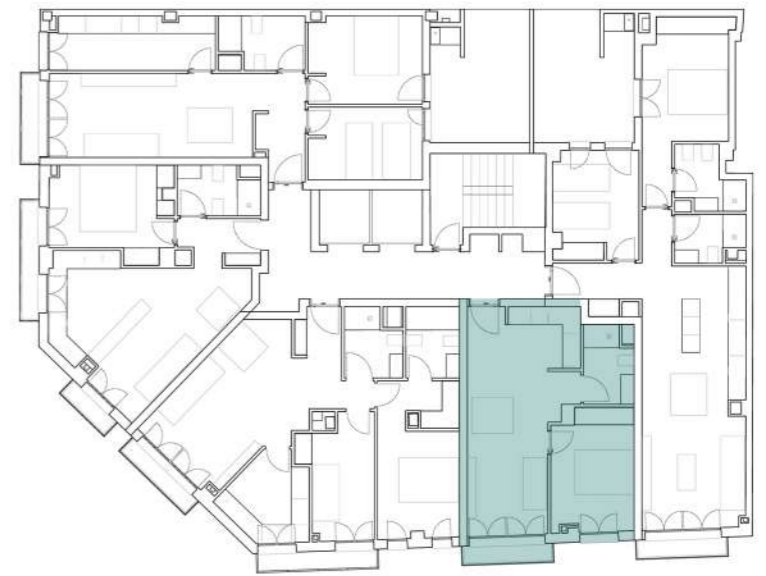

CUADRO DE SUPERFICIES CONSTRUIDAS		
Vivienda tipo B Planta piso 1º, 2º, 3º, 4º, 5º	Superficie construida por vivienda	Superficie útil por vivienda
	53,99 m ²	40,18 m ²

VIVIENDA TIPO B
PLANTA PISO 1º, 2º, 3º, 4º, 5º
ESCALA 1/50

09-05-2022