


F

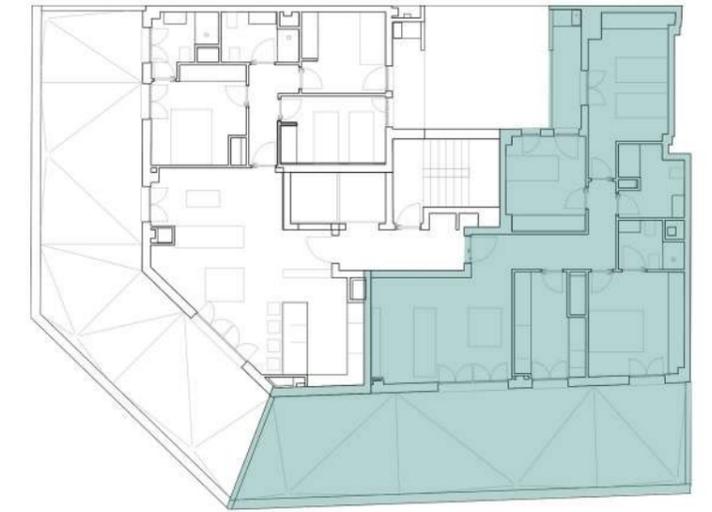

CUADRO DE SUPERFICIES CONSTRUIDAS		
Vivienda tipo F Planta piso 6ª	Superficie construida por vivienda	Superficie útil por vivienda
		123,66 m ²

VIVIENDA TIPO F
PLANTA PISO 6ª
ESCALA 1/75

09-05-2022