


G

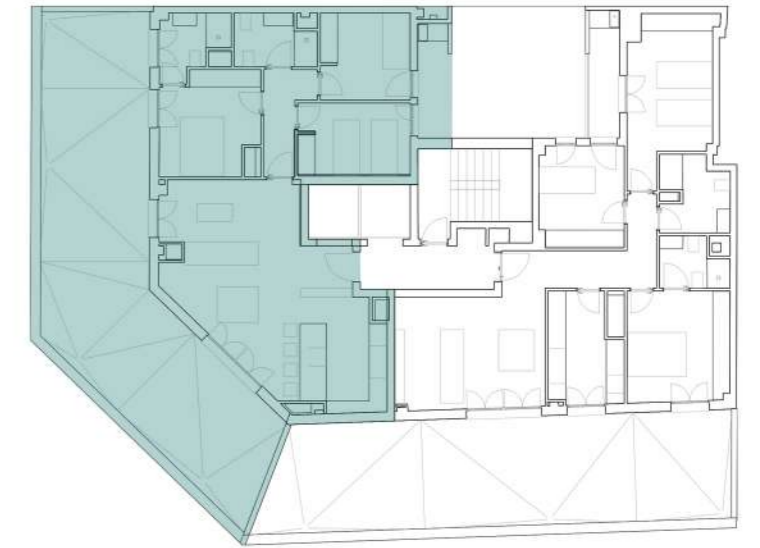

CUADRO DE SUPERFICIES CONSTRUIDAS		
Vivienda tipo G Planta piso 6ª	Superficie construida por vivienda	Superficie útil por vivienda
	125,10 m ²	123,17 m ²

VIVIENDA TIPO G
PLANTA PISO 6ª
ESCALA 1/75

09-05-2022